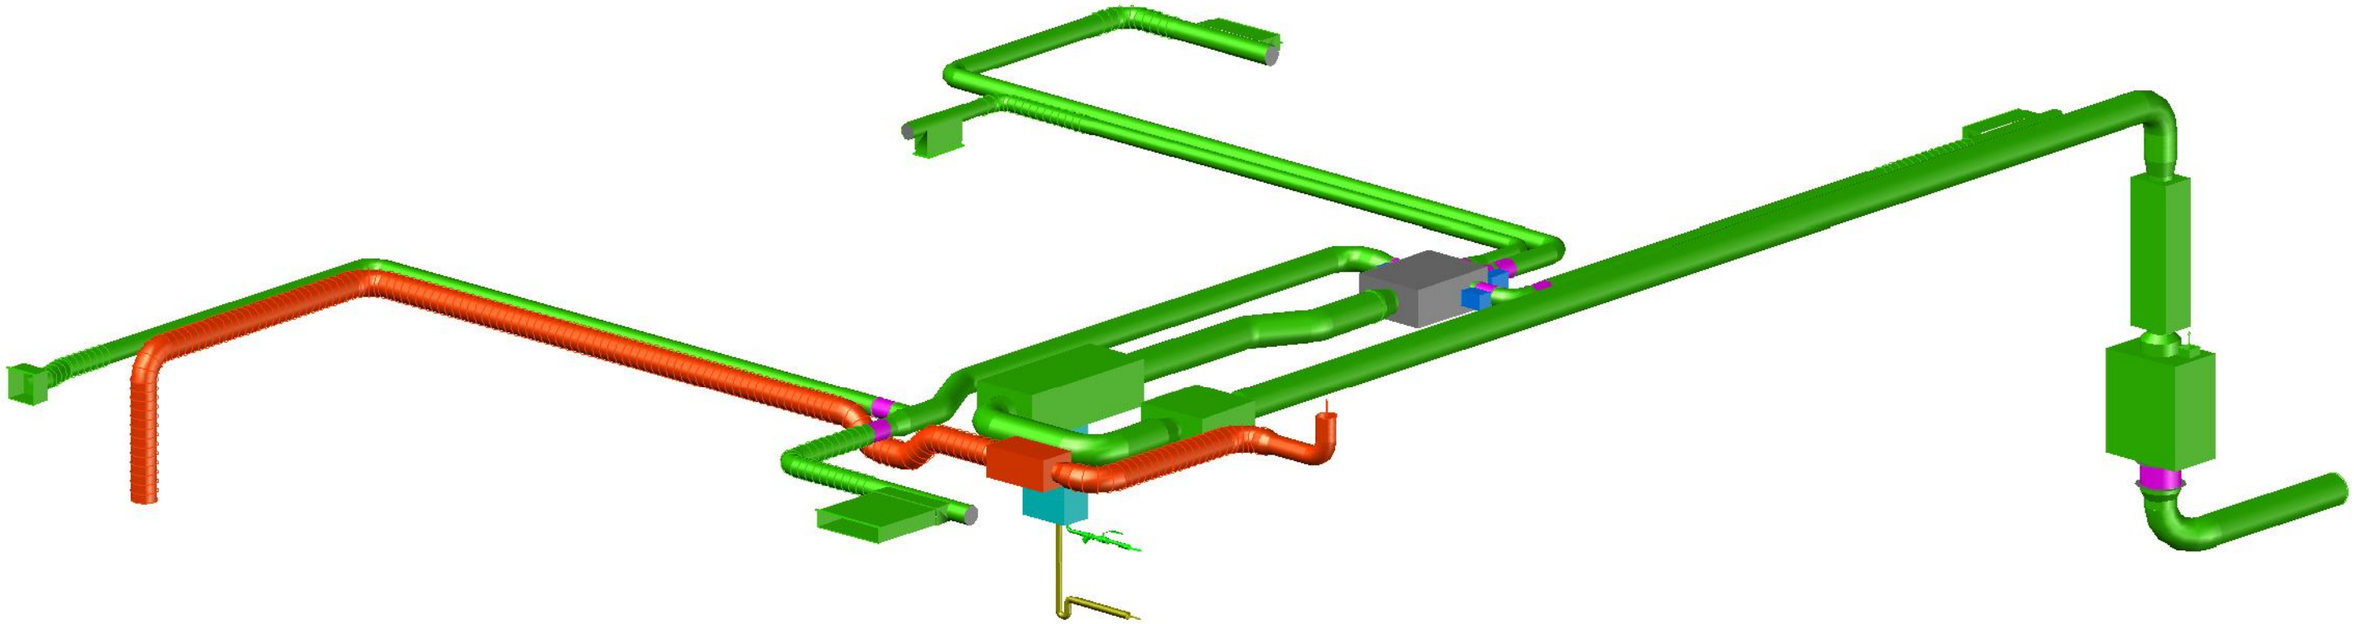

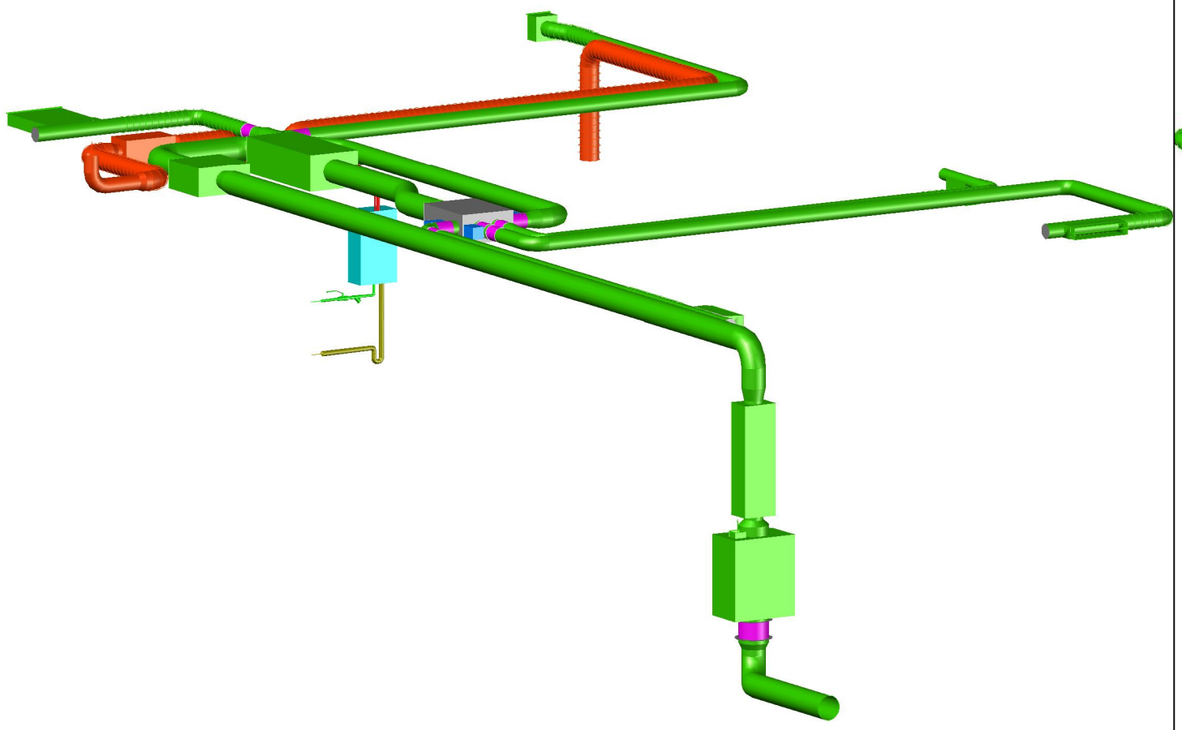

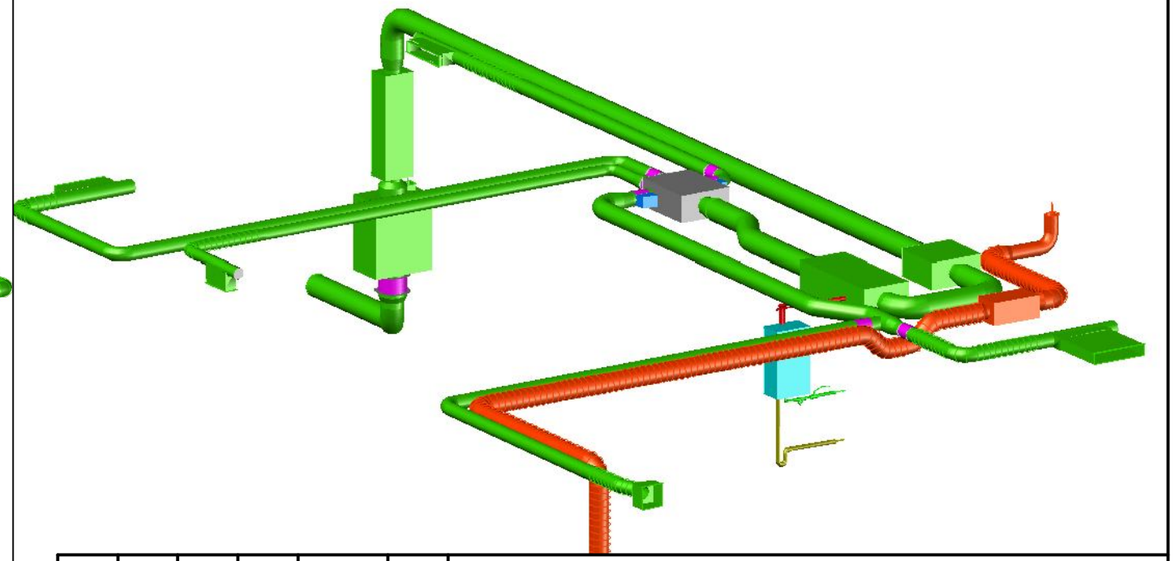

Монтажная схема от 24.03.2020г. ОВ

Изм.	К.уч.	Лист	N°док	Подп.	Дата
Разработал		Богданов			

Вентиляция квартиры	Стадия	Лист	Листов
		3	
3Д Изометрия	Москва, 2020г.		

Формат А3

СОГЛАСОВАНО

Взам. инв.N

Подп. и дата

Инв. N подл.