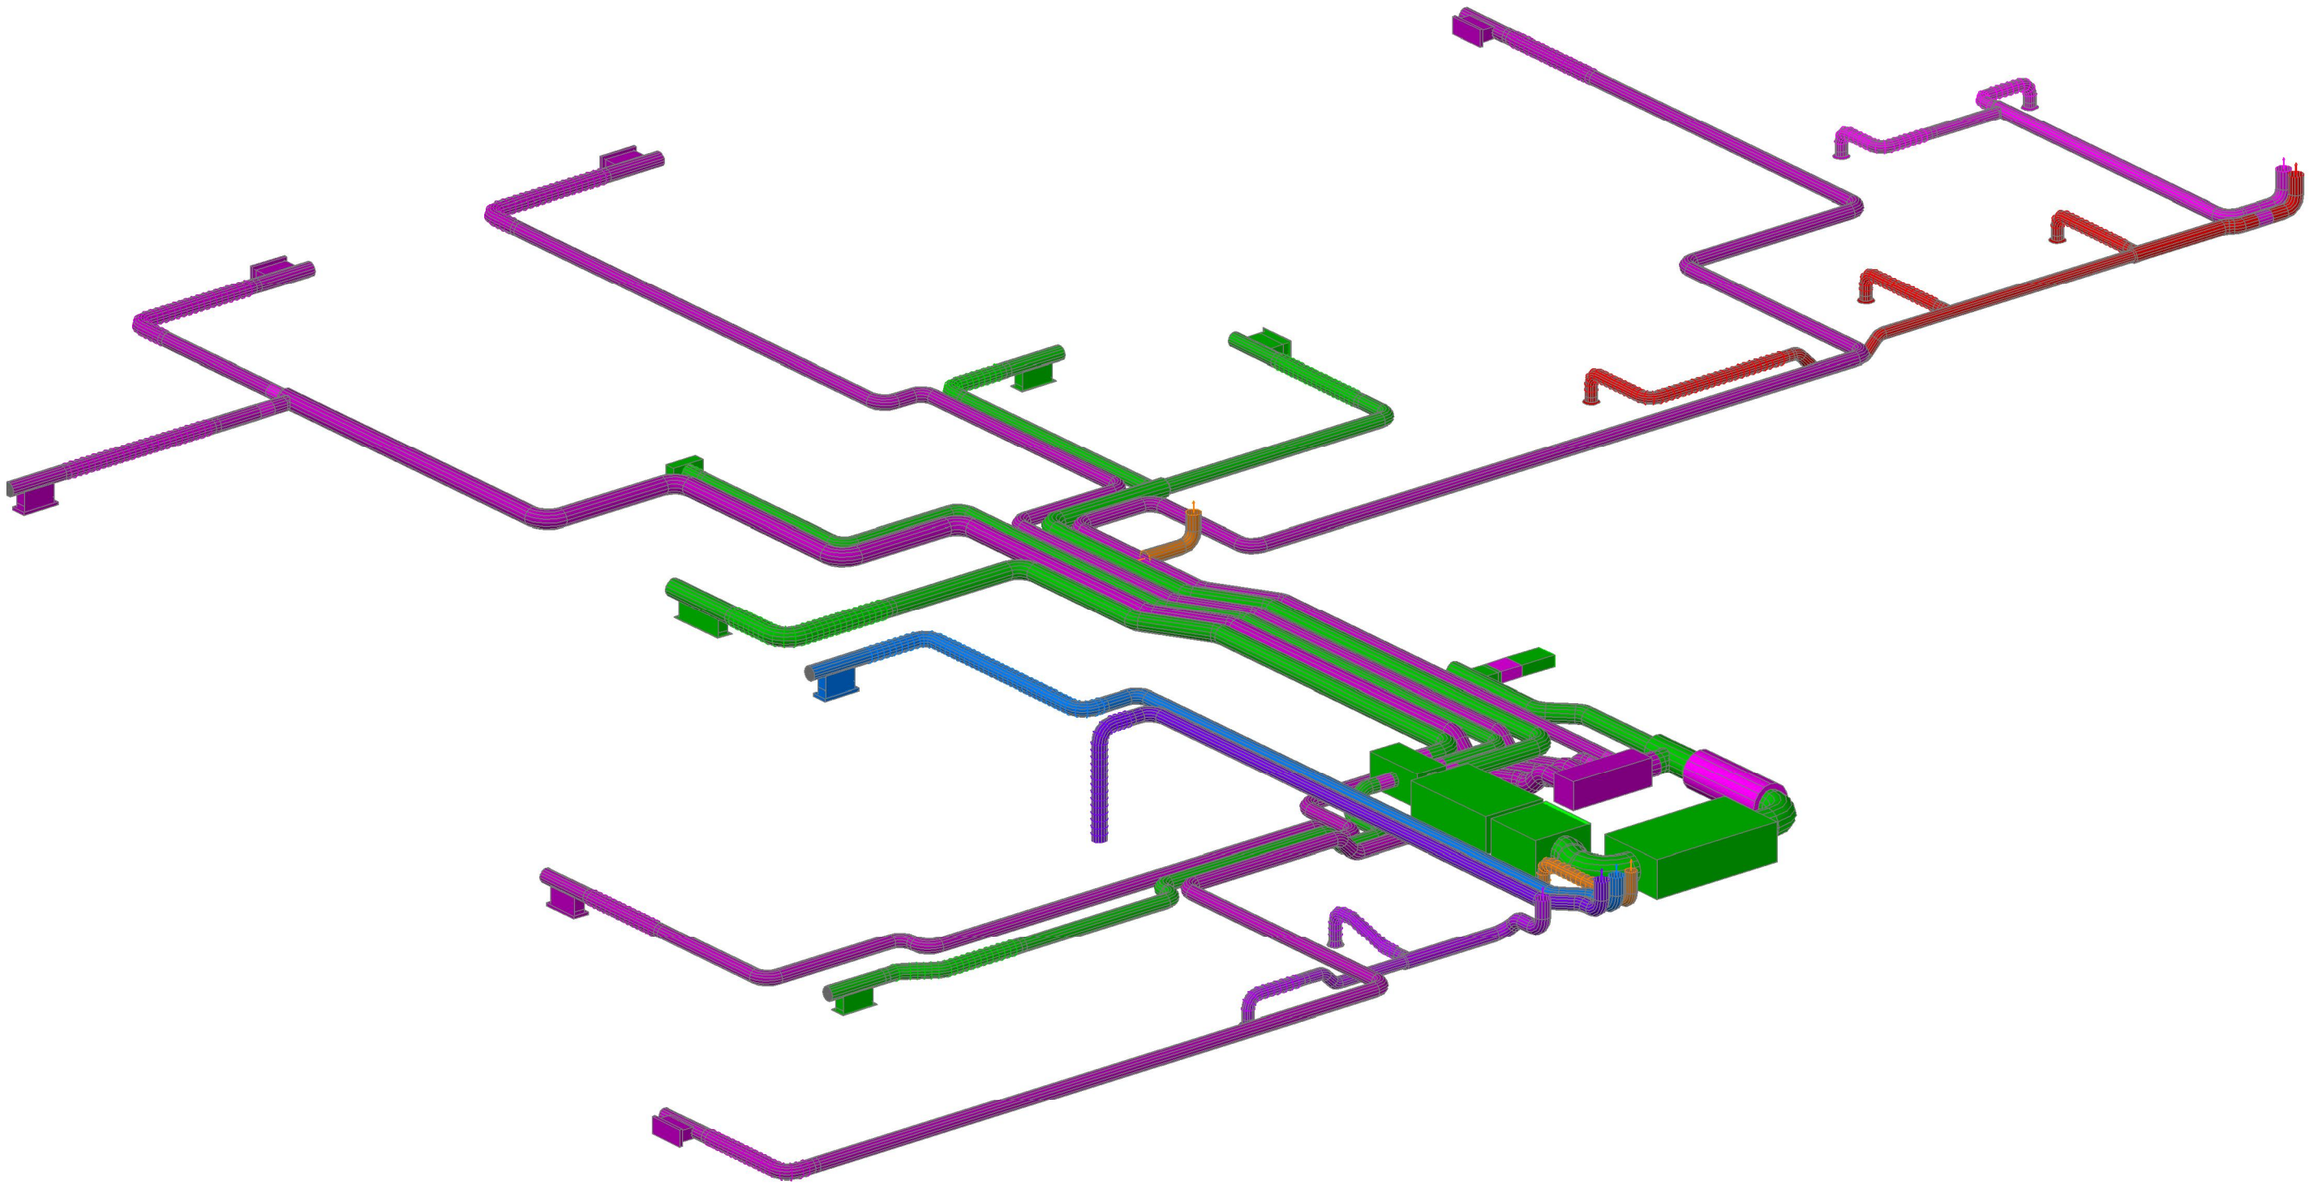

Примечание: Данная схема является иллюстрацией, не может использована в качестве испольнительной документации.

						ОВ	
						адрес:	
Изм.	К.уч.	Лист	N°док	Подп.	Дата		
Разработал						Вентиляция квартиры	Стадия: Р; Лист: ; Листов:
Проверил							
Исполнил						План вентиляции. Масштаб 1:50	Breezart shop

Формат А3

Согласовано

Взам. инв.N

Подп. и дата

Инв. N подл.