



4500-6000 Aqua Pool DH LPB L CH

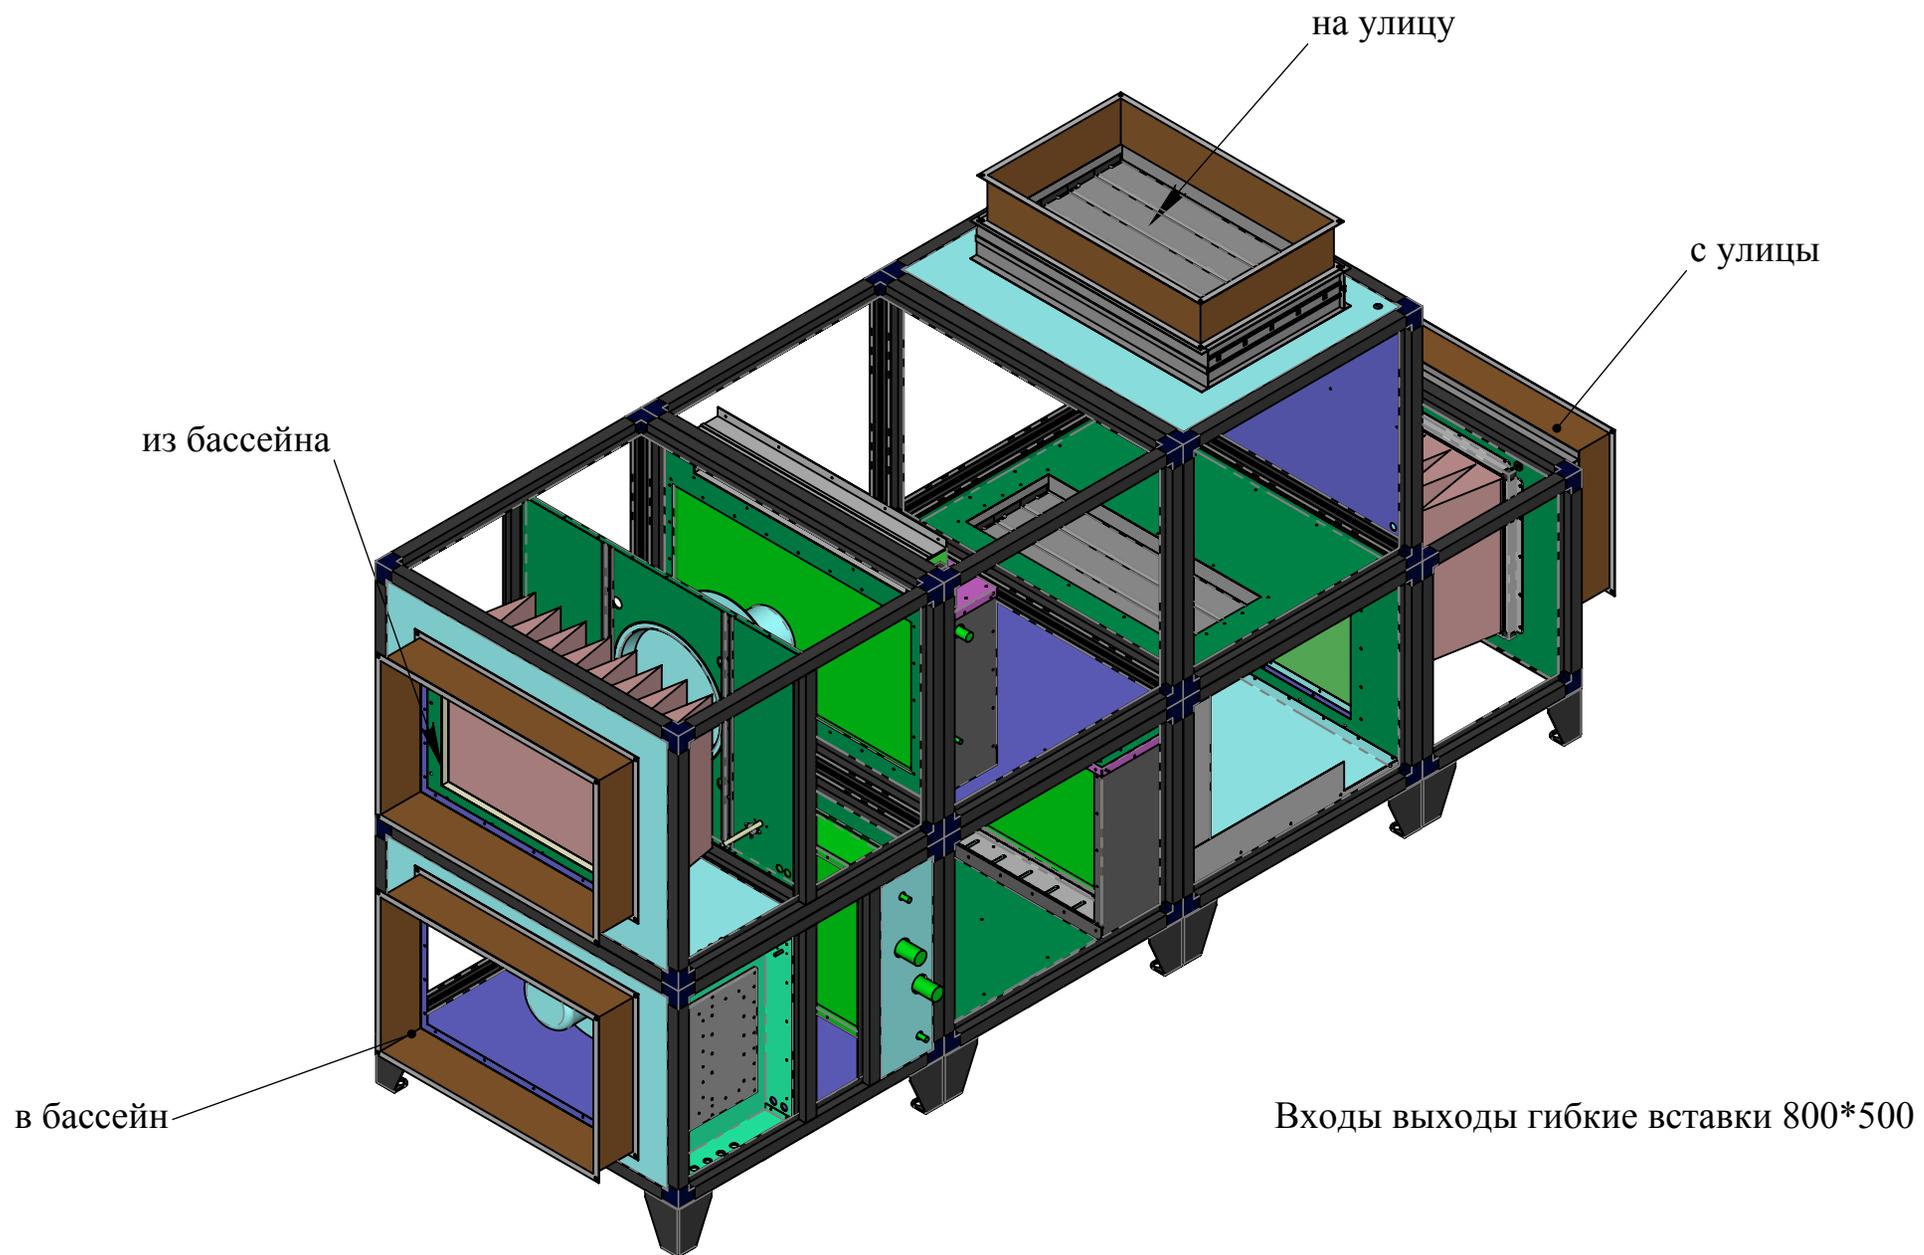

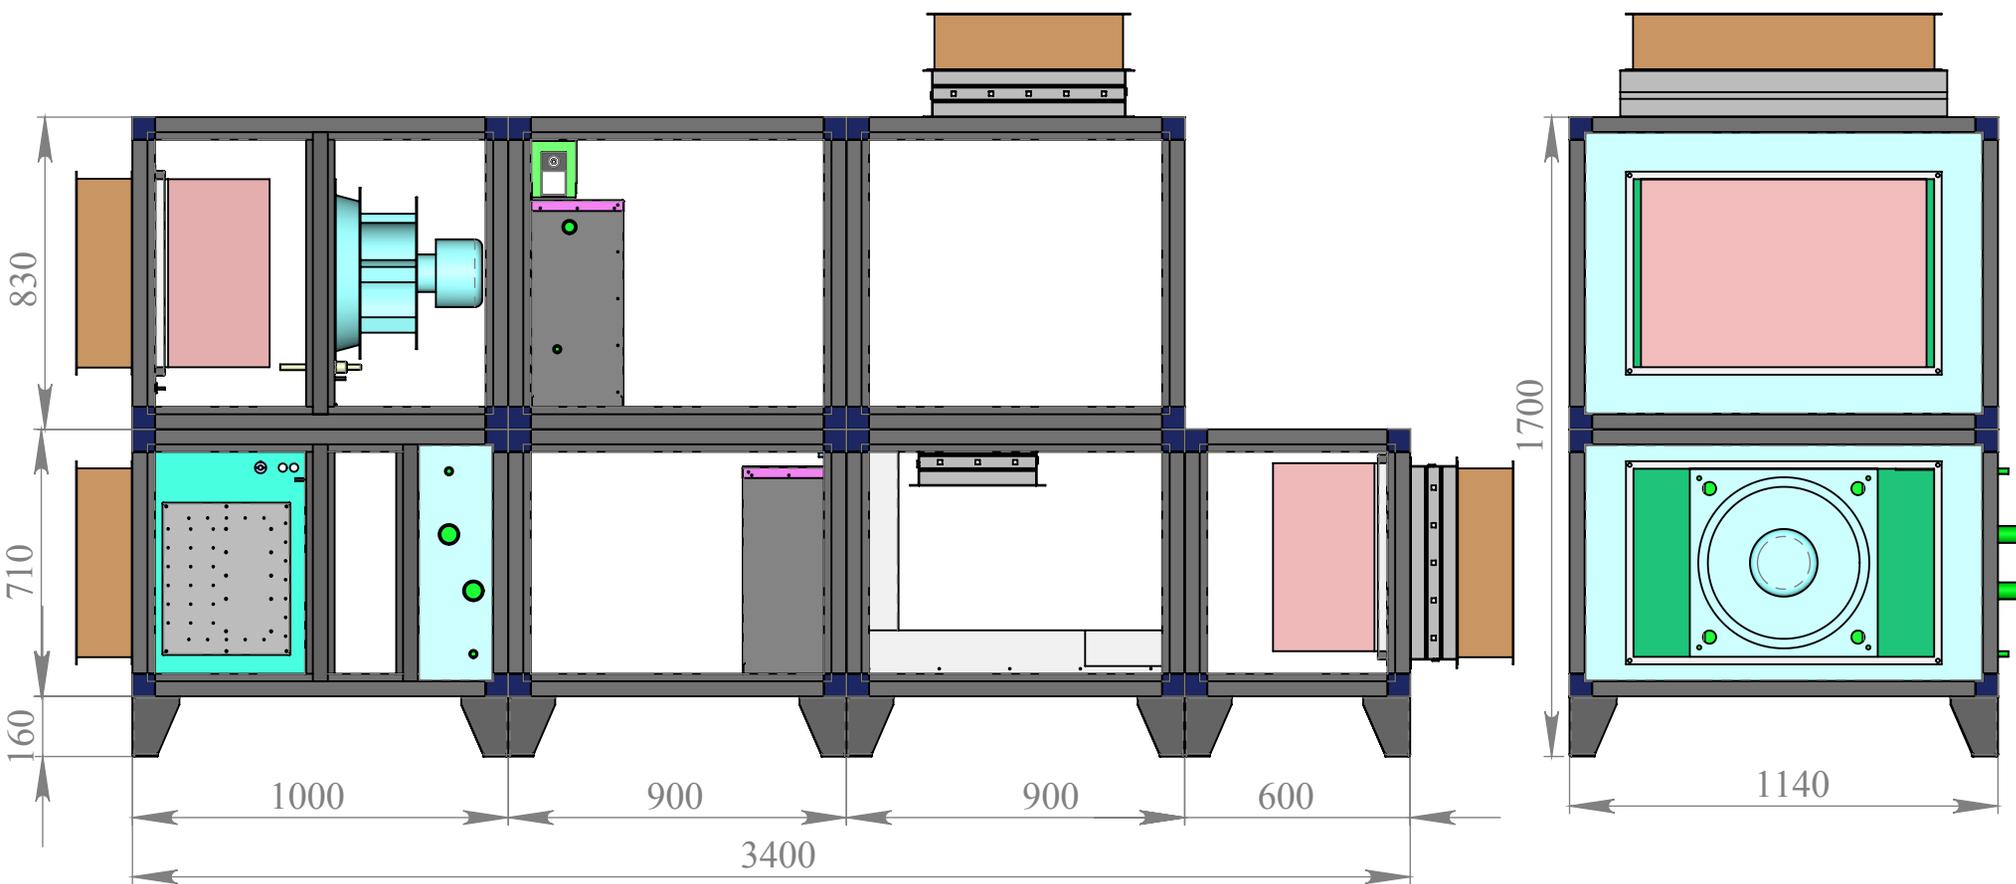

Примечания:

1. При необходимости уменьшить длину установки секция фильтра может быть выполнена в канальном исполнении (монтируется на приточном воздуховоде)
2. При необходимости уличные клапаны могут быть выполнены как с торца так и сверху соответствующей секции