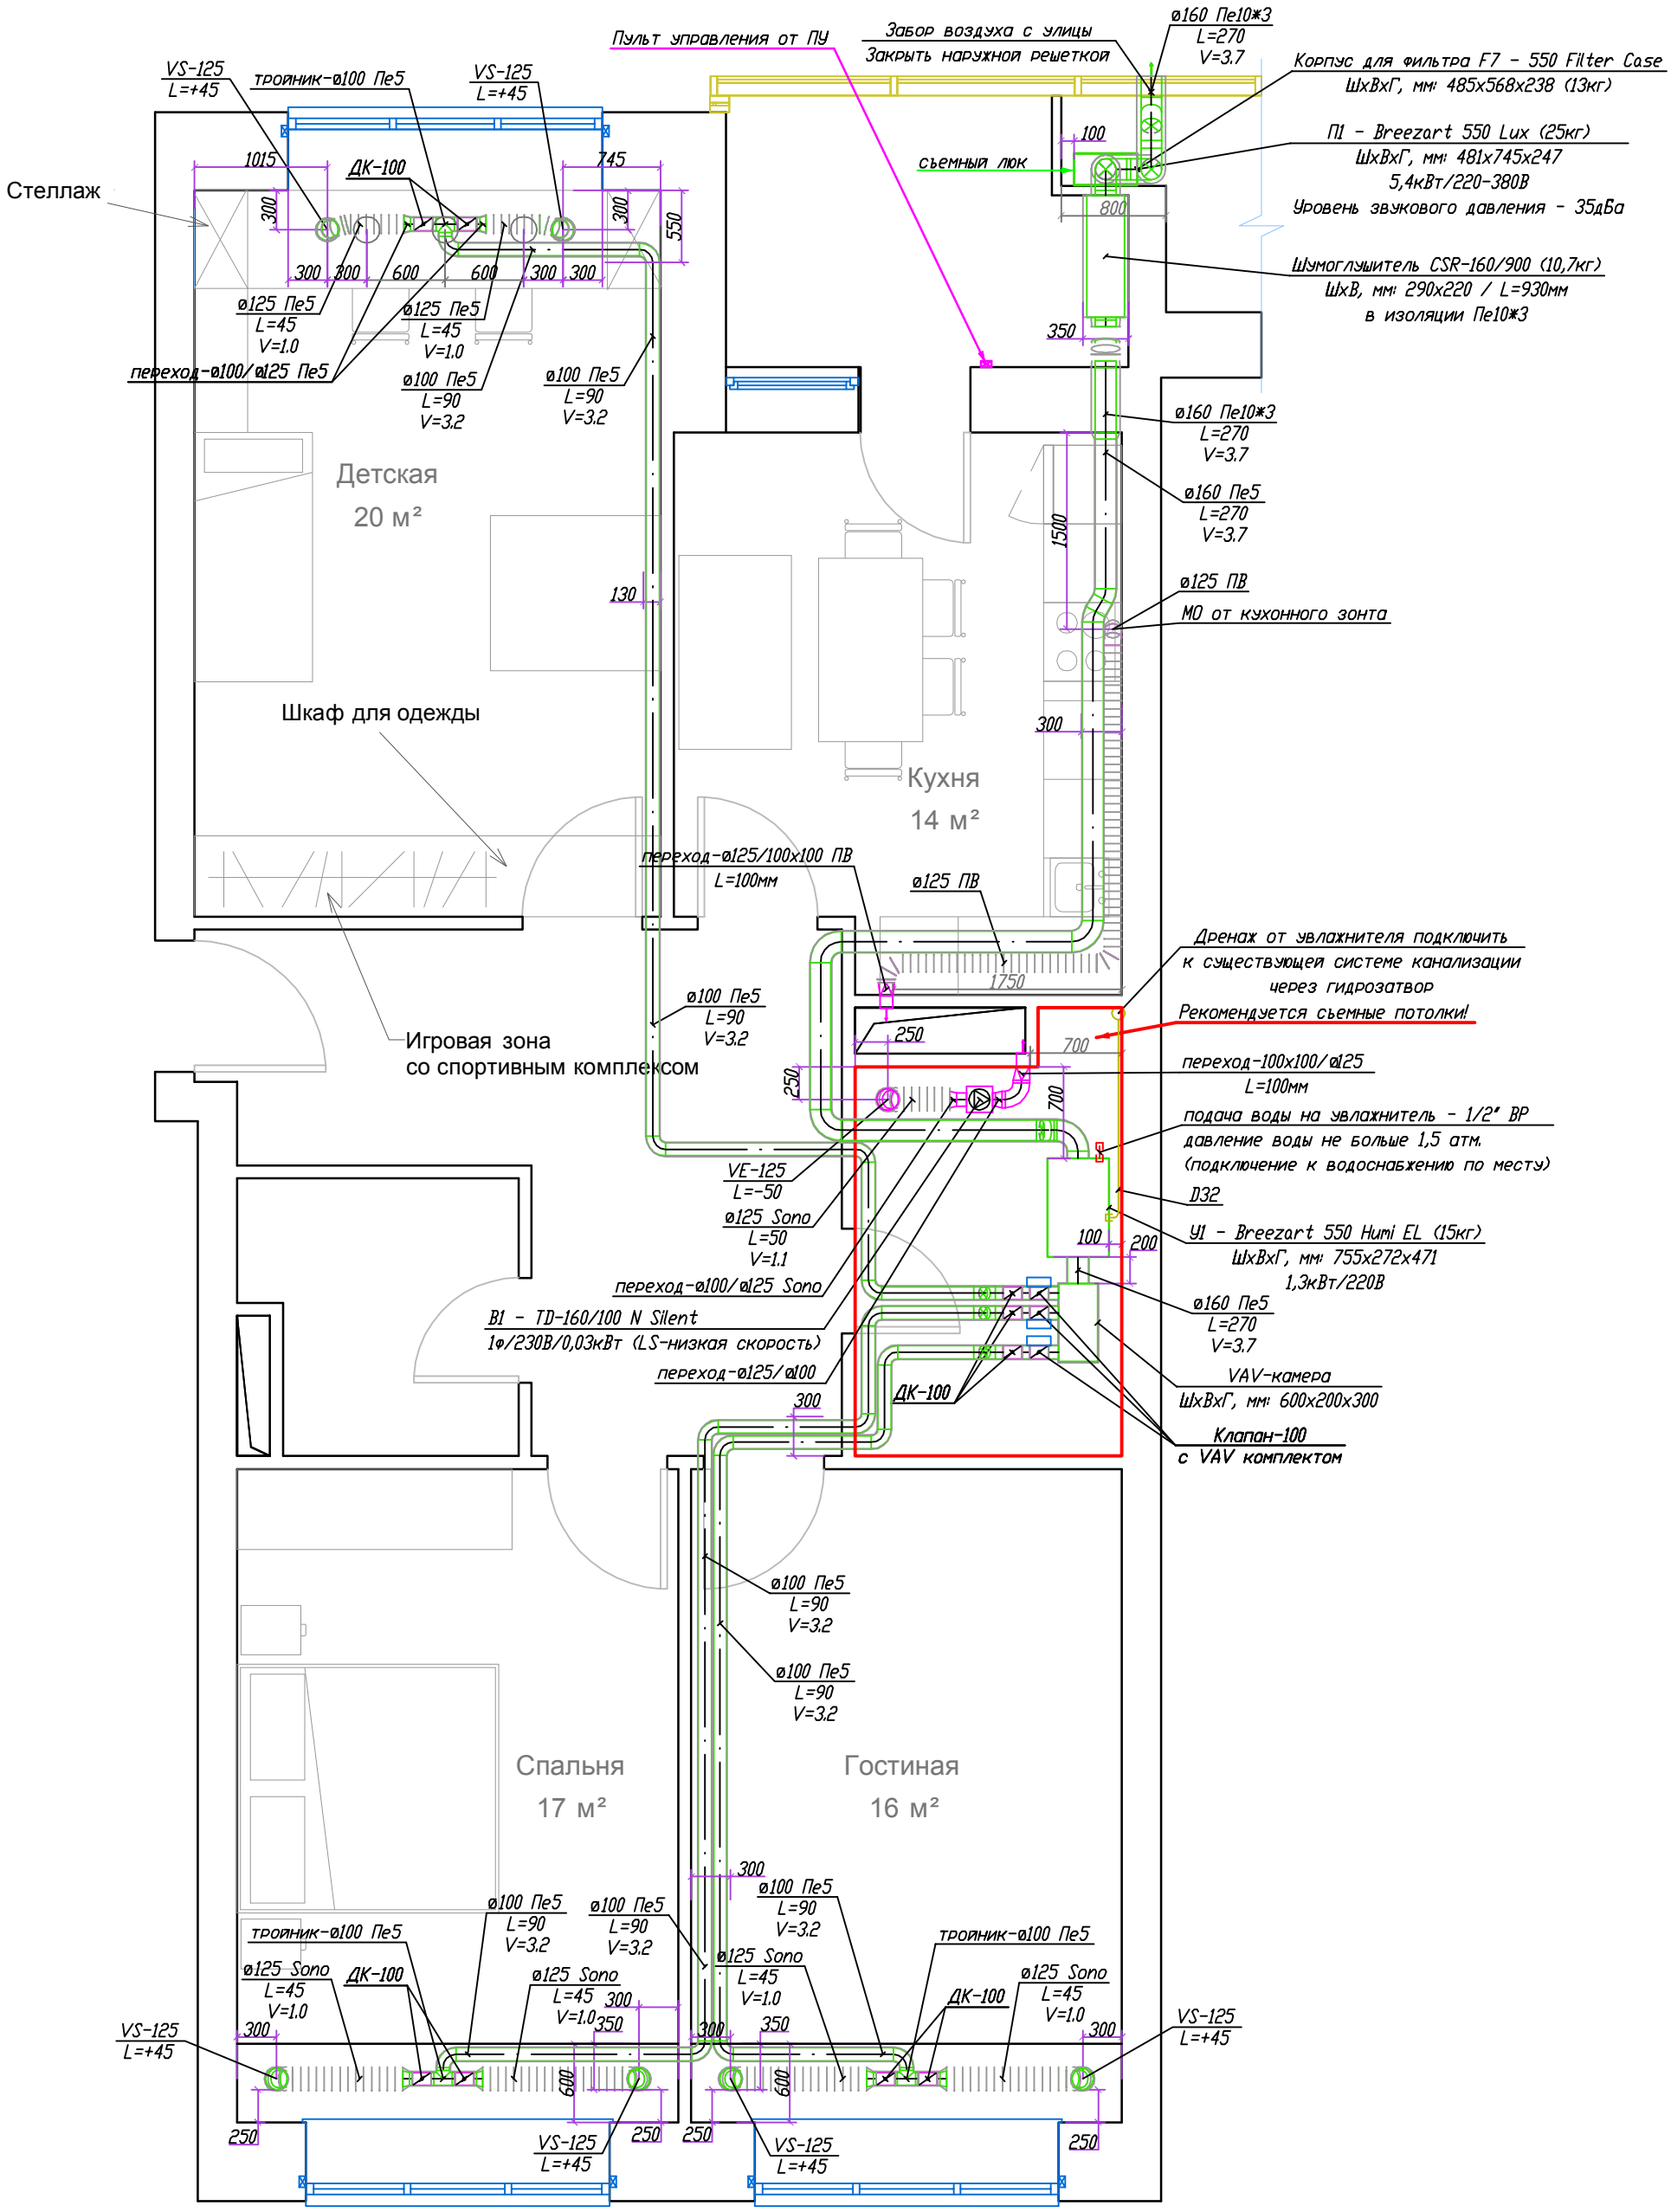
Стеллаж
VS-125
L=+45
тройник-ø100 Пе5
VS-125
L=+45
Пульт управления от ПУ
Забор воздуха с улицы
Закрыть наружной решеткой
ø160 Пе10*3
L=270
V=3.7
Корпус для фильтра F7 - 550 Filter Case
ШхВхГ, мм: 485x568x238 (13кг)
П1 - Breezart 550 Lux (25кг)
ШхВхГ, мм: 481x745x247
5,4кВт/220-380В
Уровень звукового давления - 35дБа
1015
ДК-100
745
300
550
100
съемный люк
800
Шумоглушитель CSR-160/900 (10,7кг)
ШхВ, мм: 290x220 / L=930мм
в изоляции Пе10*3
300 300 600 600 300 300
ø125 Пе5
L=45
V=1.0
ø125 Пе5
L=45
V=1.0
переход-ø100/ø125 Пе5
ø100 Пе5
L=90
V=3.2
ø100 Пе5
L=90
V=3.2
350
ø160 Пе10*3
L=270
V=3.7
ø160 Пе5
L=270
V=3.7
1500
ø125 ПВ
МО от кухонного зонта
Детская
20 м²
130
300
Шкаф для одежды
Кухня
14 м²
переход-ø125/100x100 ПВ
L=100мм
ø125 ПВ
1750
ø100 Пе5
L=90
V=3.2
Игровая зона
со спортивным комплексом
250
700
Дренаж от увлажнителя подключить
к существующей системе канализации
через гидрозатвор
Рекомендуется съемные потолки!
переход-100x100/ø125
L=100мм
подача воды на увлажнитель - 1/2" ВР
давление воды не больше 1,5 атм.
(подключение к водоснабжению по месту)
VE-125
L=-50
ø125 Sono
L=50
V=1.1
переход-ø100/ø125 Sono
B1 - TD-160/100 N Silent
1ф/230В/0,03кВт (LS-низкая скорость)
переход-ø125/ø100
ДК-100
300
Д32
У1 - Breezart 550 Humi EL (15кг)
ШхВхГ, мм: 755x272x471
1,3кВт/220В
100
200
ø160 Пе5
L=270
V=3.7
VAV-камера
ШхВхГ, мм: 600x200x300
Клапан-100
с VAV комплектом
ø100 Пе5
L=90
V=3.2
ø100 Пе5
L=90
V=3.2
Спальня
17 м²
Гостиная
16 м²
300
ø100 Пе5
L=90
V=3.2
ø100 Пе5
L=90
V=3.2
ø100 Пе5
L=90
V=3.2
тройник-ø100 Пе5
тройник-ø100 Пе5
ø125 Sono
L=45
V=1.0
ДК-100
ø125 Sono
L=45
V=1.0
ø125 Sono
L=45
V=1.0
ДК-100
ø125 Sono
L=45
V=1.0
VS-125
L=+45
300
350
300
350
300
600
600
250
250
250
250
VS-125
L=+45
VS-125
L=+45
VS-125
L=+45